




SUPERFICI COMMERCIALI
UNITÀ M = 155 mq
UNITÀ N = 155 mq
UNITÀ O = 151 mq

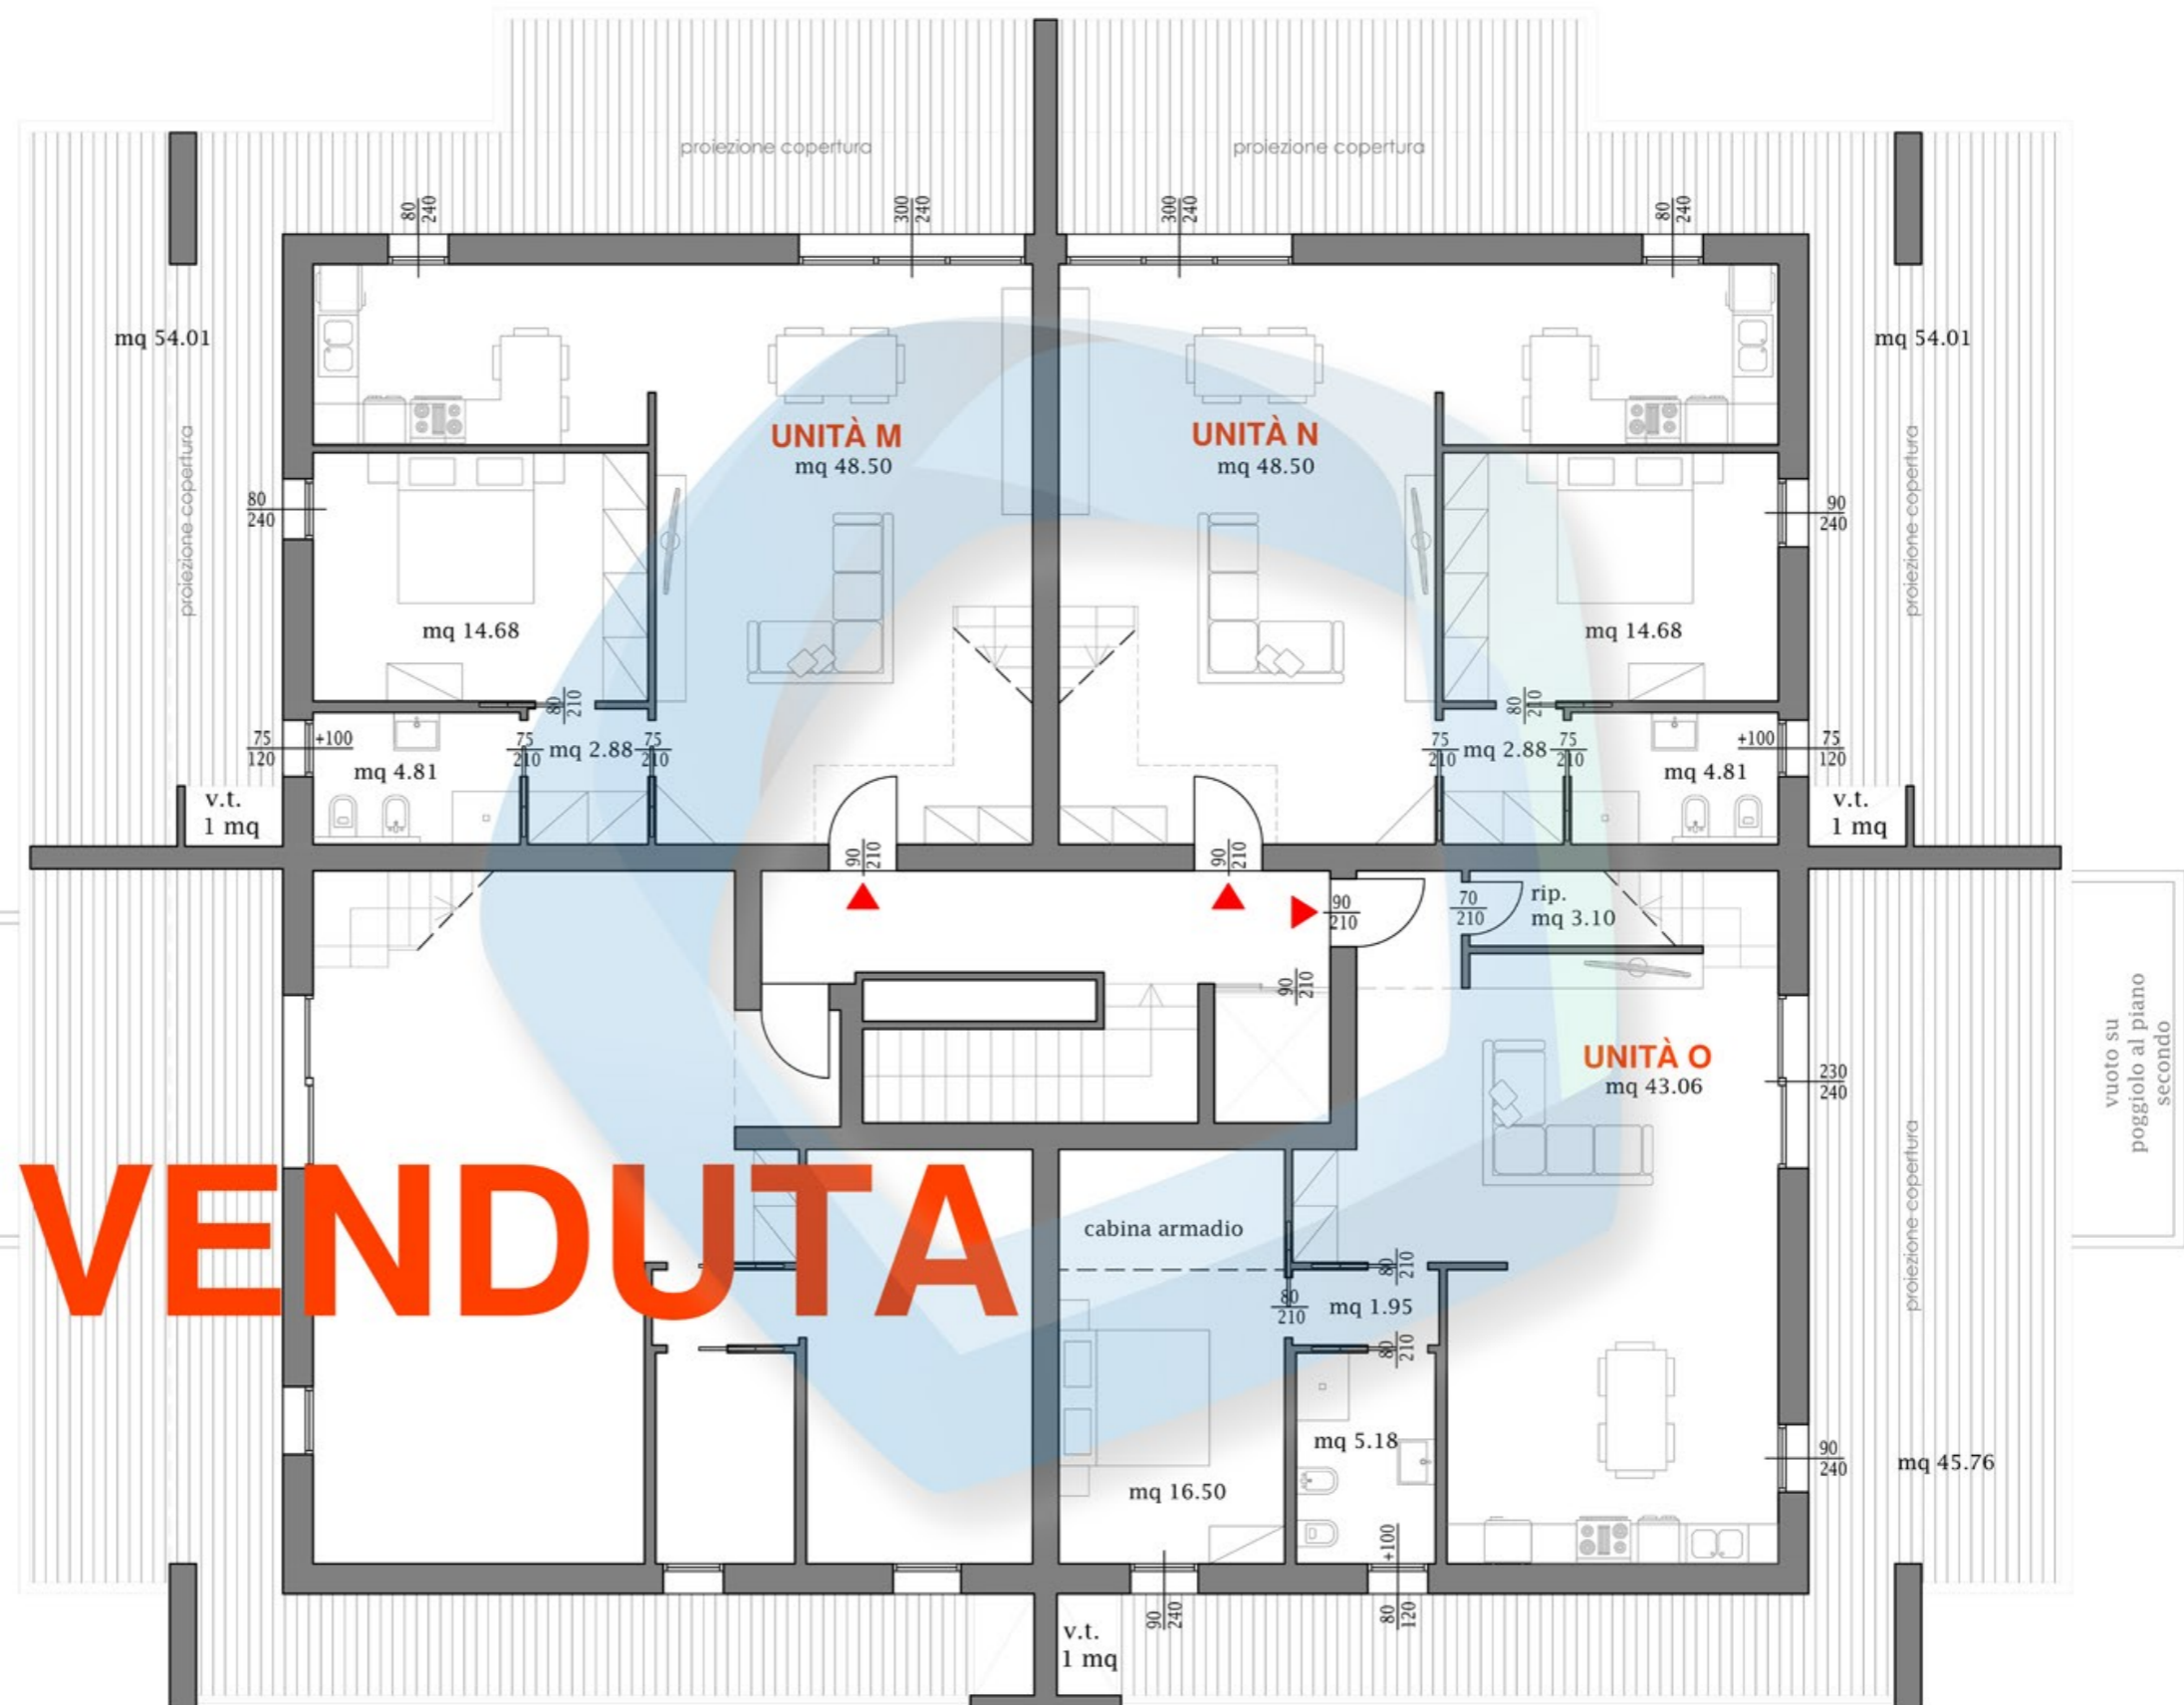

piano terzo
scala 1:100



vuoto su
poggiolo al piano
secondo

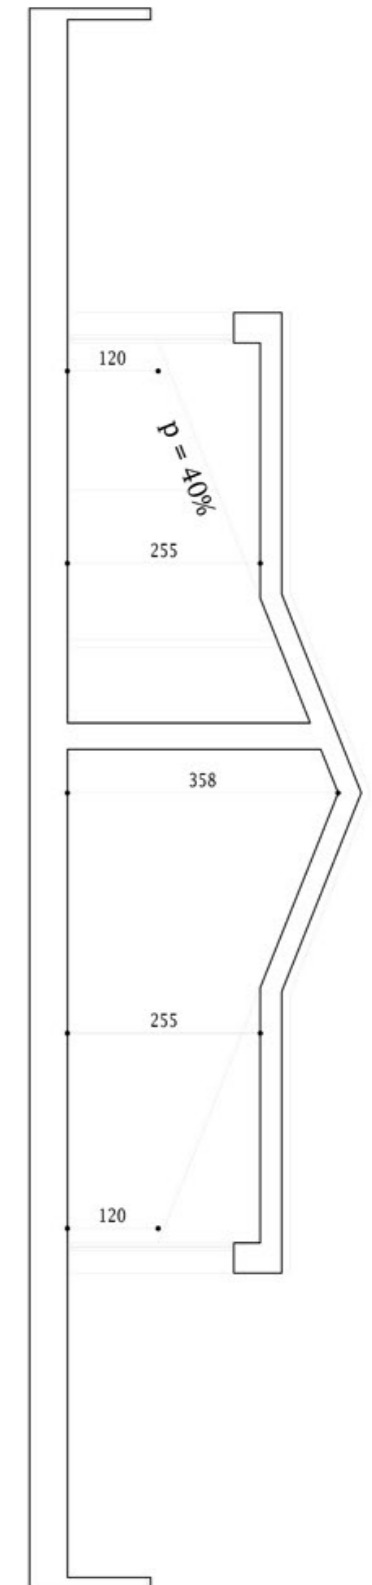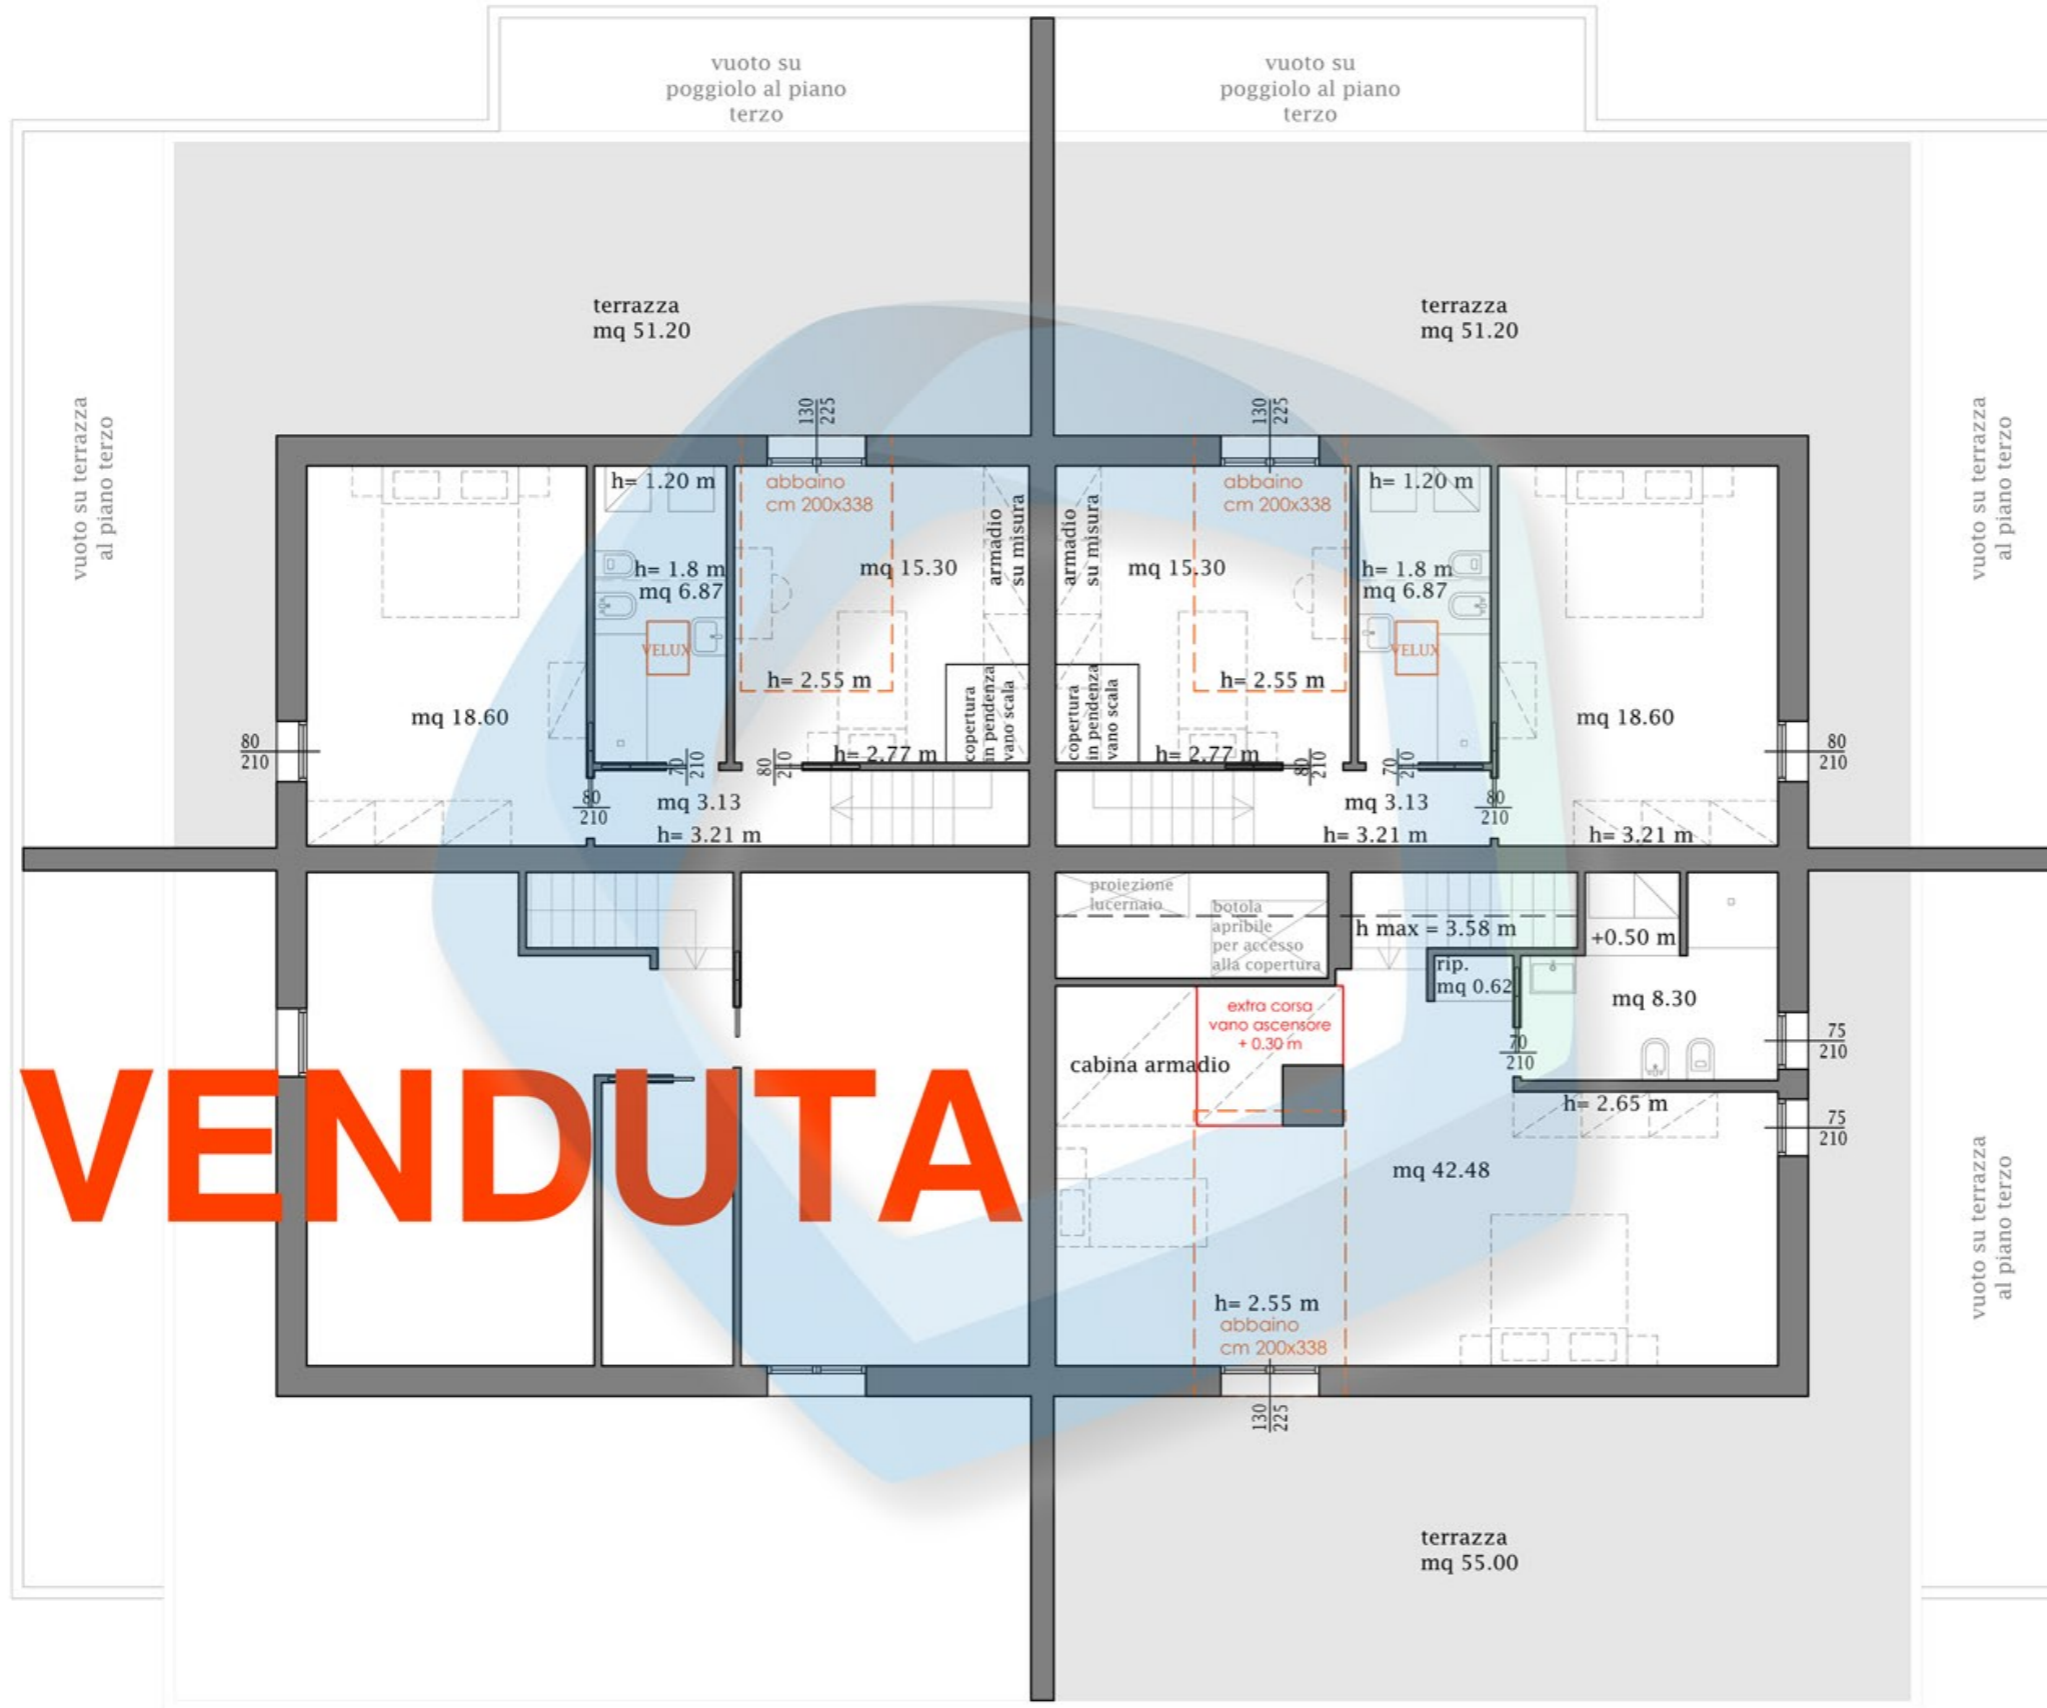

piano sottotetto
 scala 1:100
 ipotesi di arredamento

