THE EDGE

ARCHITETTO
GLORIA PONCHIO

Via Roma, 220, II° piano
35020 Albignasego (PD)
338 12 14 190
info@ediltrecostruzioni.it
www.ediltrecostruzioni.it

EDILTRE COSTRUZIONI

SEGUICI SULLE NOSTRE PAGINE SOCIAL
PER RIMANERE SEMPRE AGGIORNATO

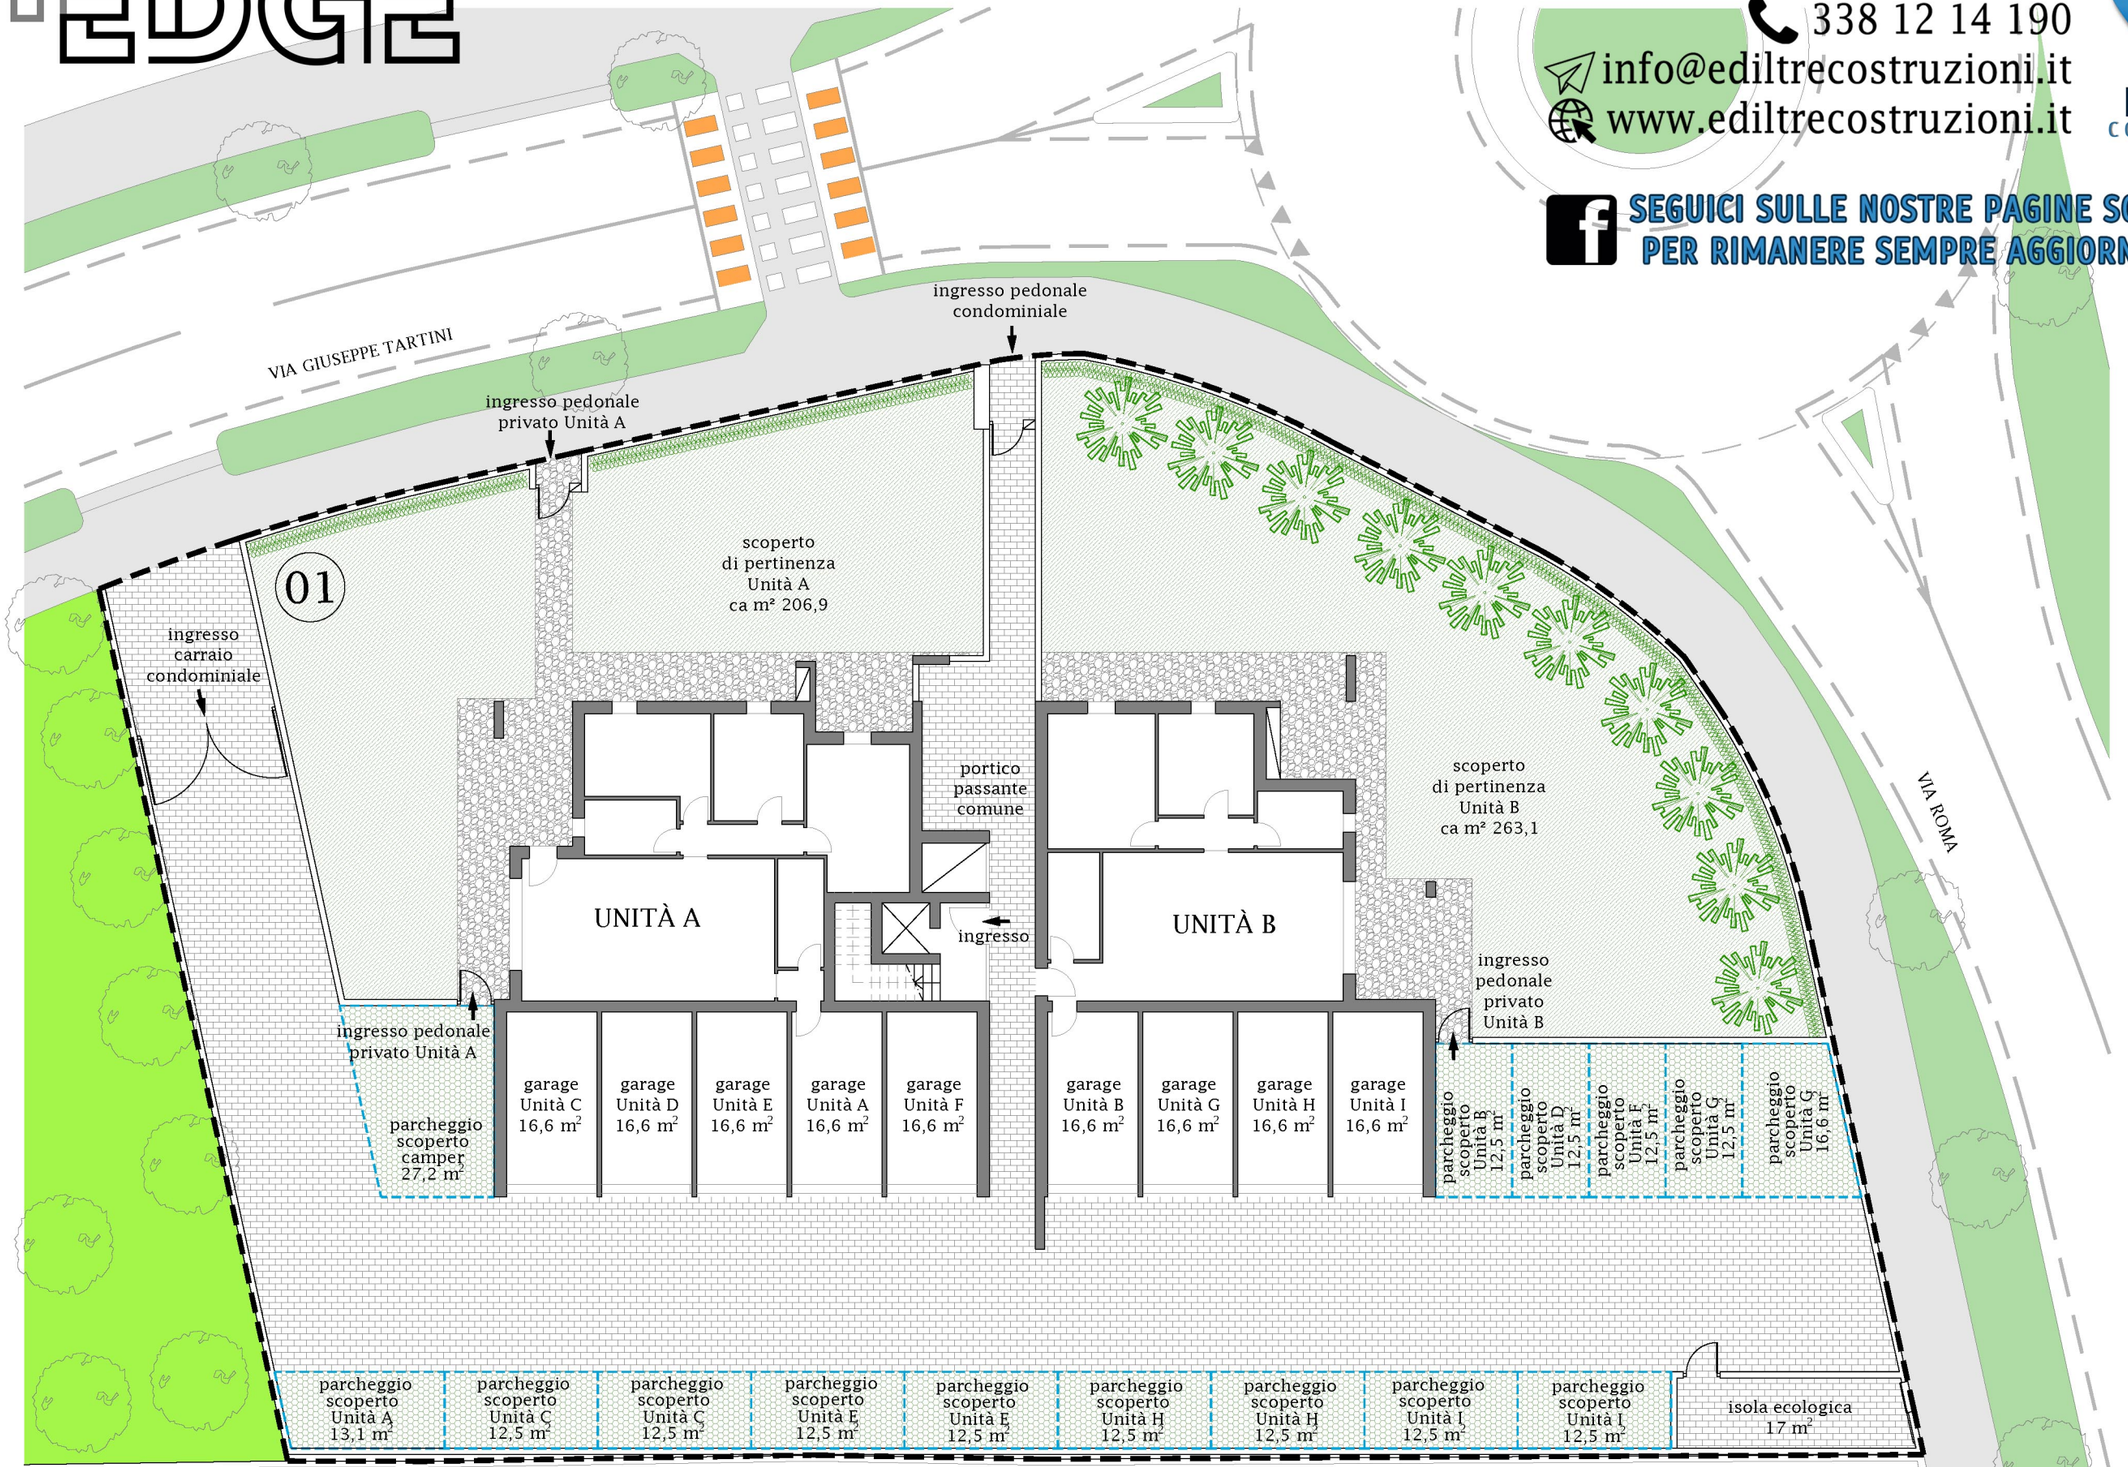

Planimetria sistemazione aree scoperte
Scala 1:200